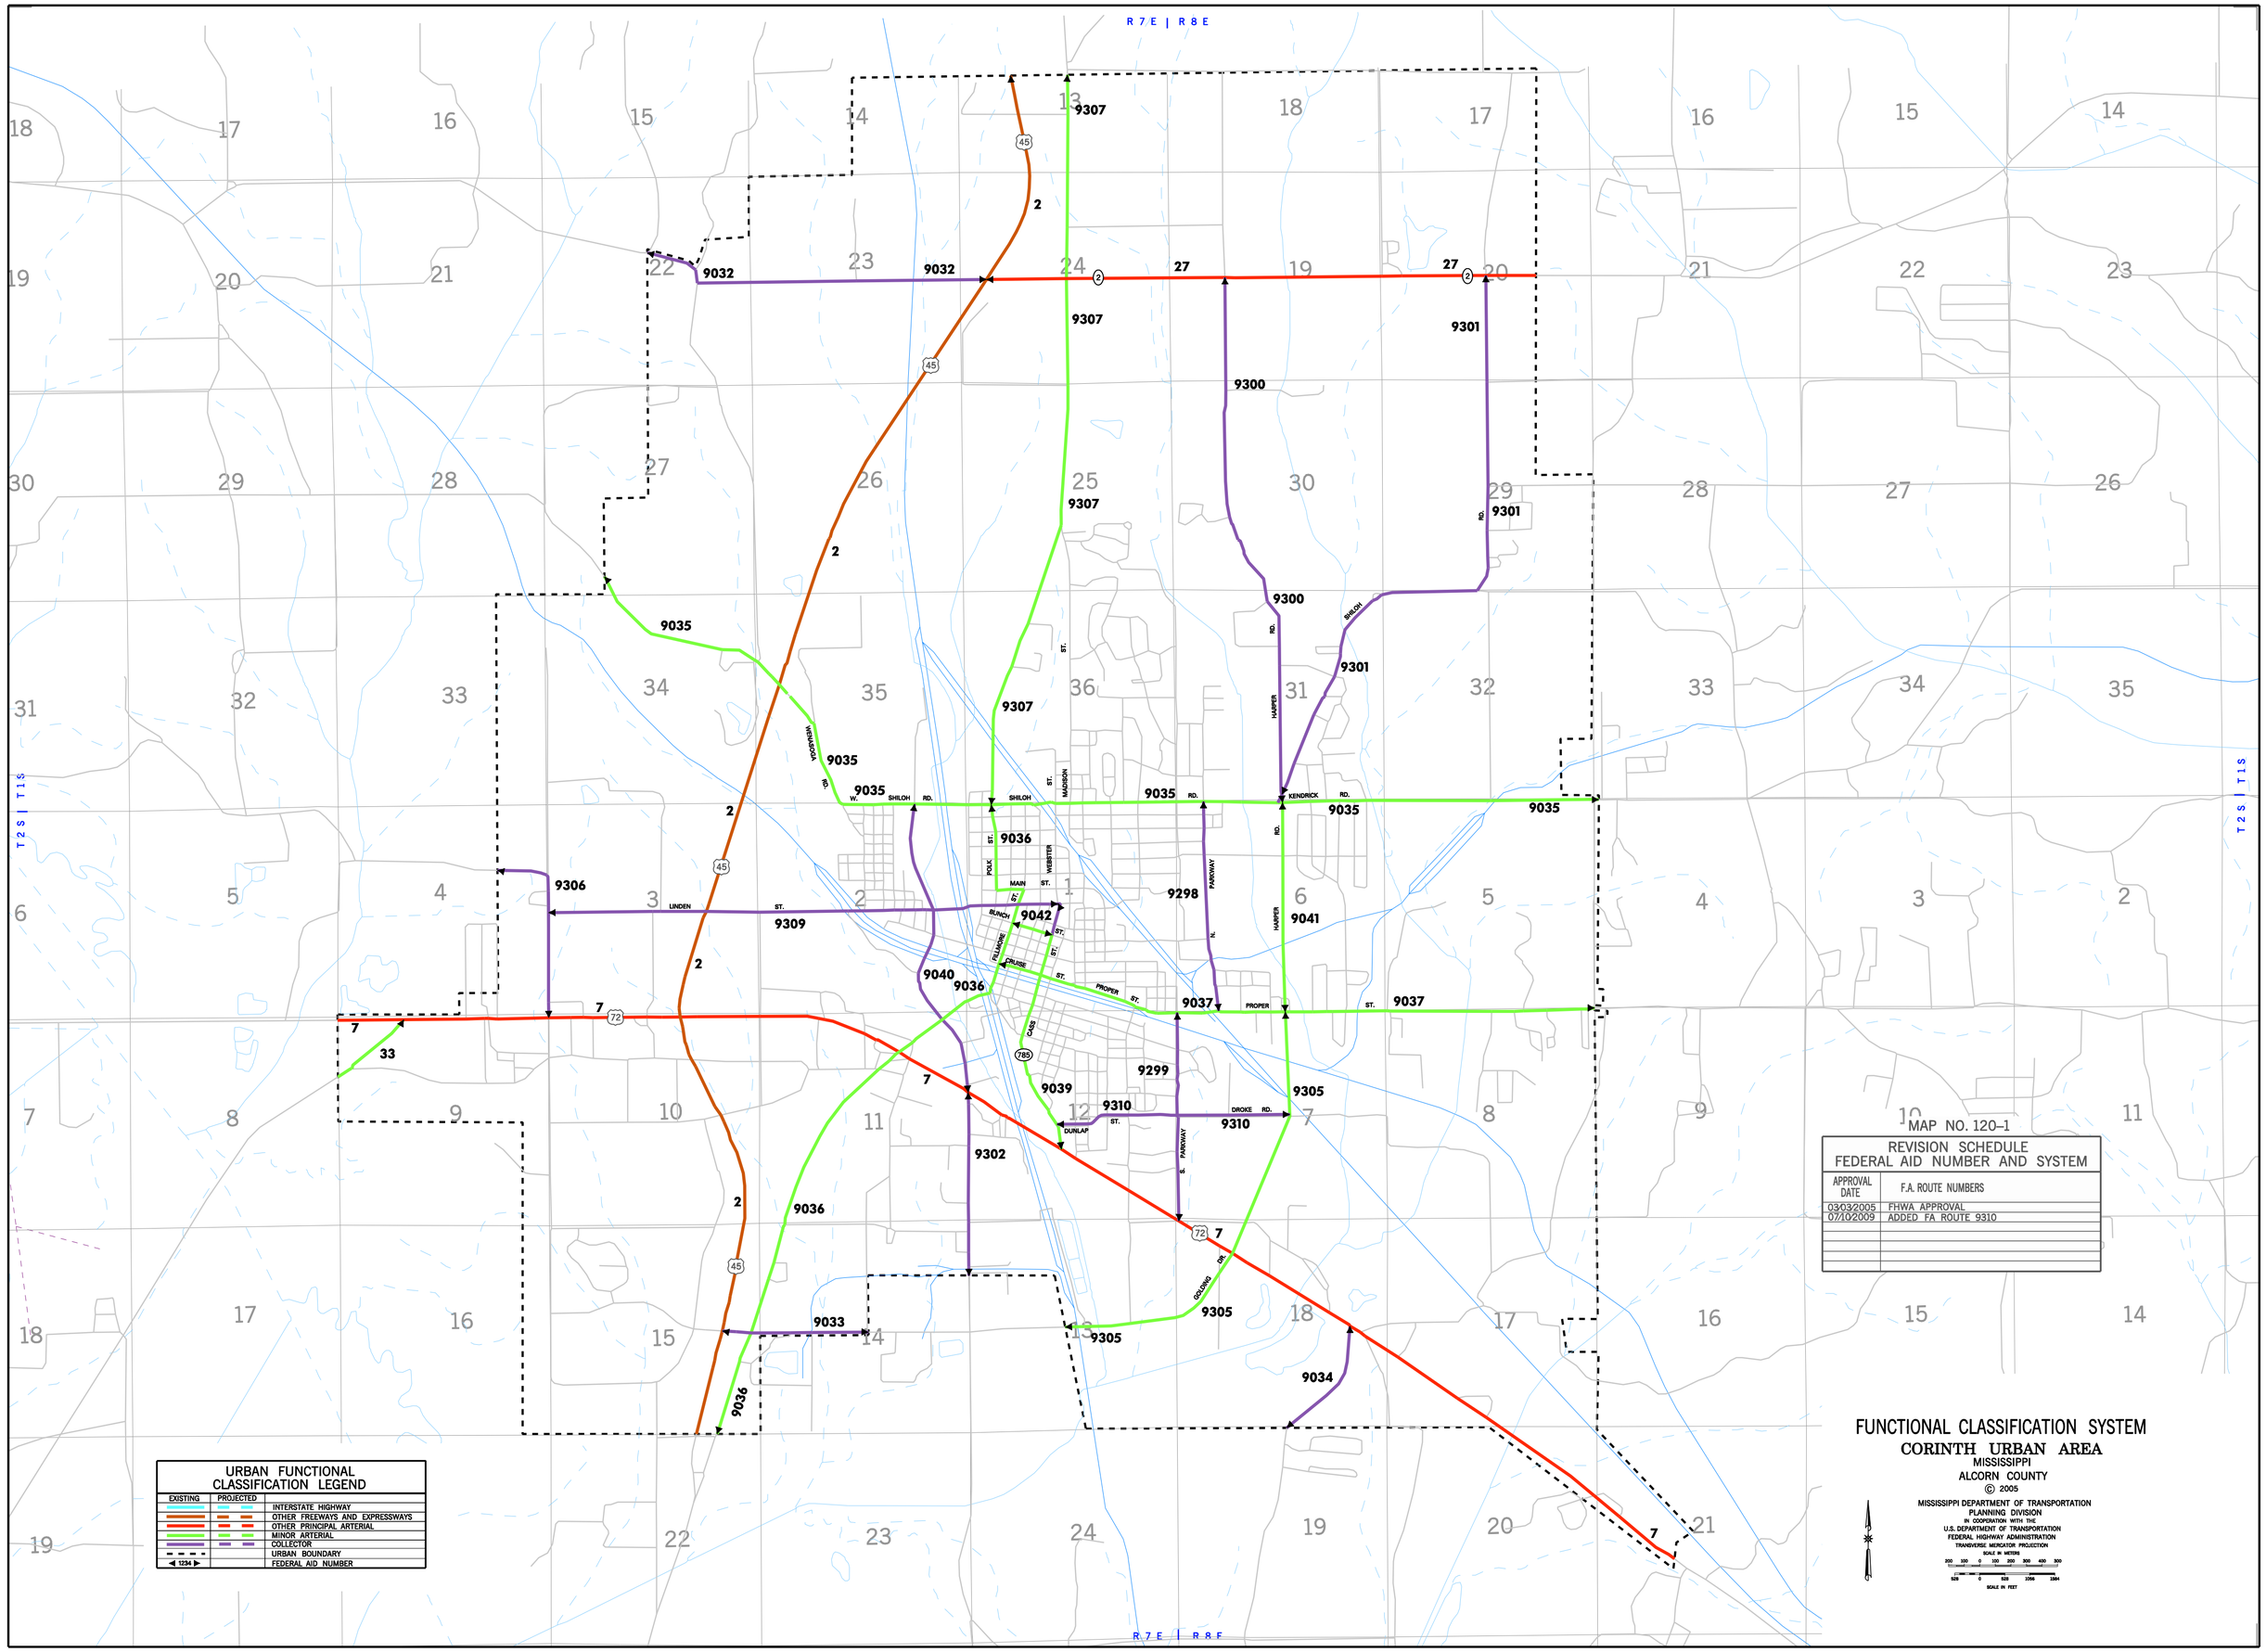
R 7 E | R 8 E
T 2 S | T 1 S
9307
9032
27
9301
9300
9035
9036
9306
9309
9042
9040
9298
9041
9037
9299
9039
9310
9305
9302
9033
9034
2
7
33
45
72
785
SHILOH RD.
KENDRICK RD.
LINDEN ST.
MAIN ST.
PROPER ST.
DROKE RD.
DUNLAP ST.
HARPER RD.
N. PARKWAY
S. PARKWAY
GOLDING DR.
MAP NO. 120-1
REVISION SCHEDULE
FEDERAL AID NUMBER AND SYSTEM
APPROVAL DATE
F.A. ROUTE NUMBERS
03/03/2005 FHWA APPROVAL
07/10/2009 ADDED FA ROUTE 9310
URBAN FUNCTIONAL CLASSIFICATION LEGEND
EXISTING
PROJECTED
INTERSTATE HIGHWAY
OTHER FREEWAYS AND EXPRESSWAYS
OTHER PRINCIPAL ARTERIAL
MINOR ARTERIAL
COLLECTOR
URBAN BOUNDARY
1234
FEDERAL AID NUMBER
FUNCTIONAL CLASSIFICATION SYSTEM
CORINTH URBAN AREA
MISSISSIPPI
ALCORN COUNTY
© 2005
MISSISSIPPI DEPARTMENT OF TRANSPORTATION
PLANNING DIVISION
IN COOPERATION WITH THE
U.S. DEPARTMENT OF TRANSPORTATION
FEDERAL HIGHWAY ADMINISTRATION
TRANSVERSE MERCATOR PROJECTION
SCALE IN METERS
SCALE IN FEET