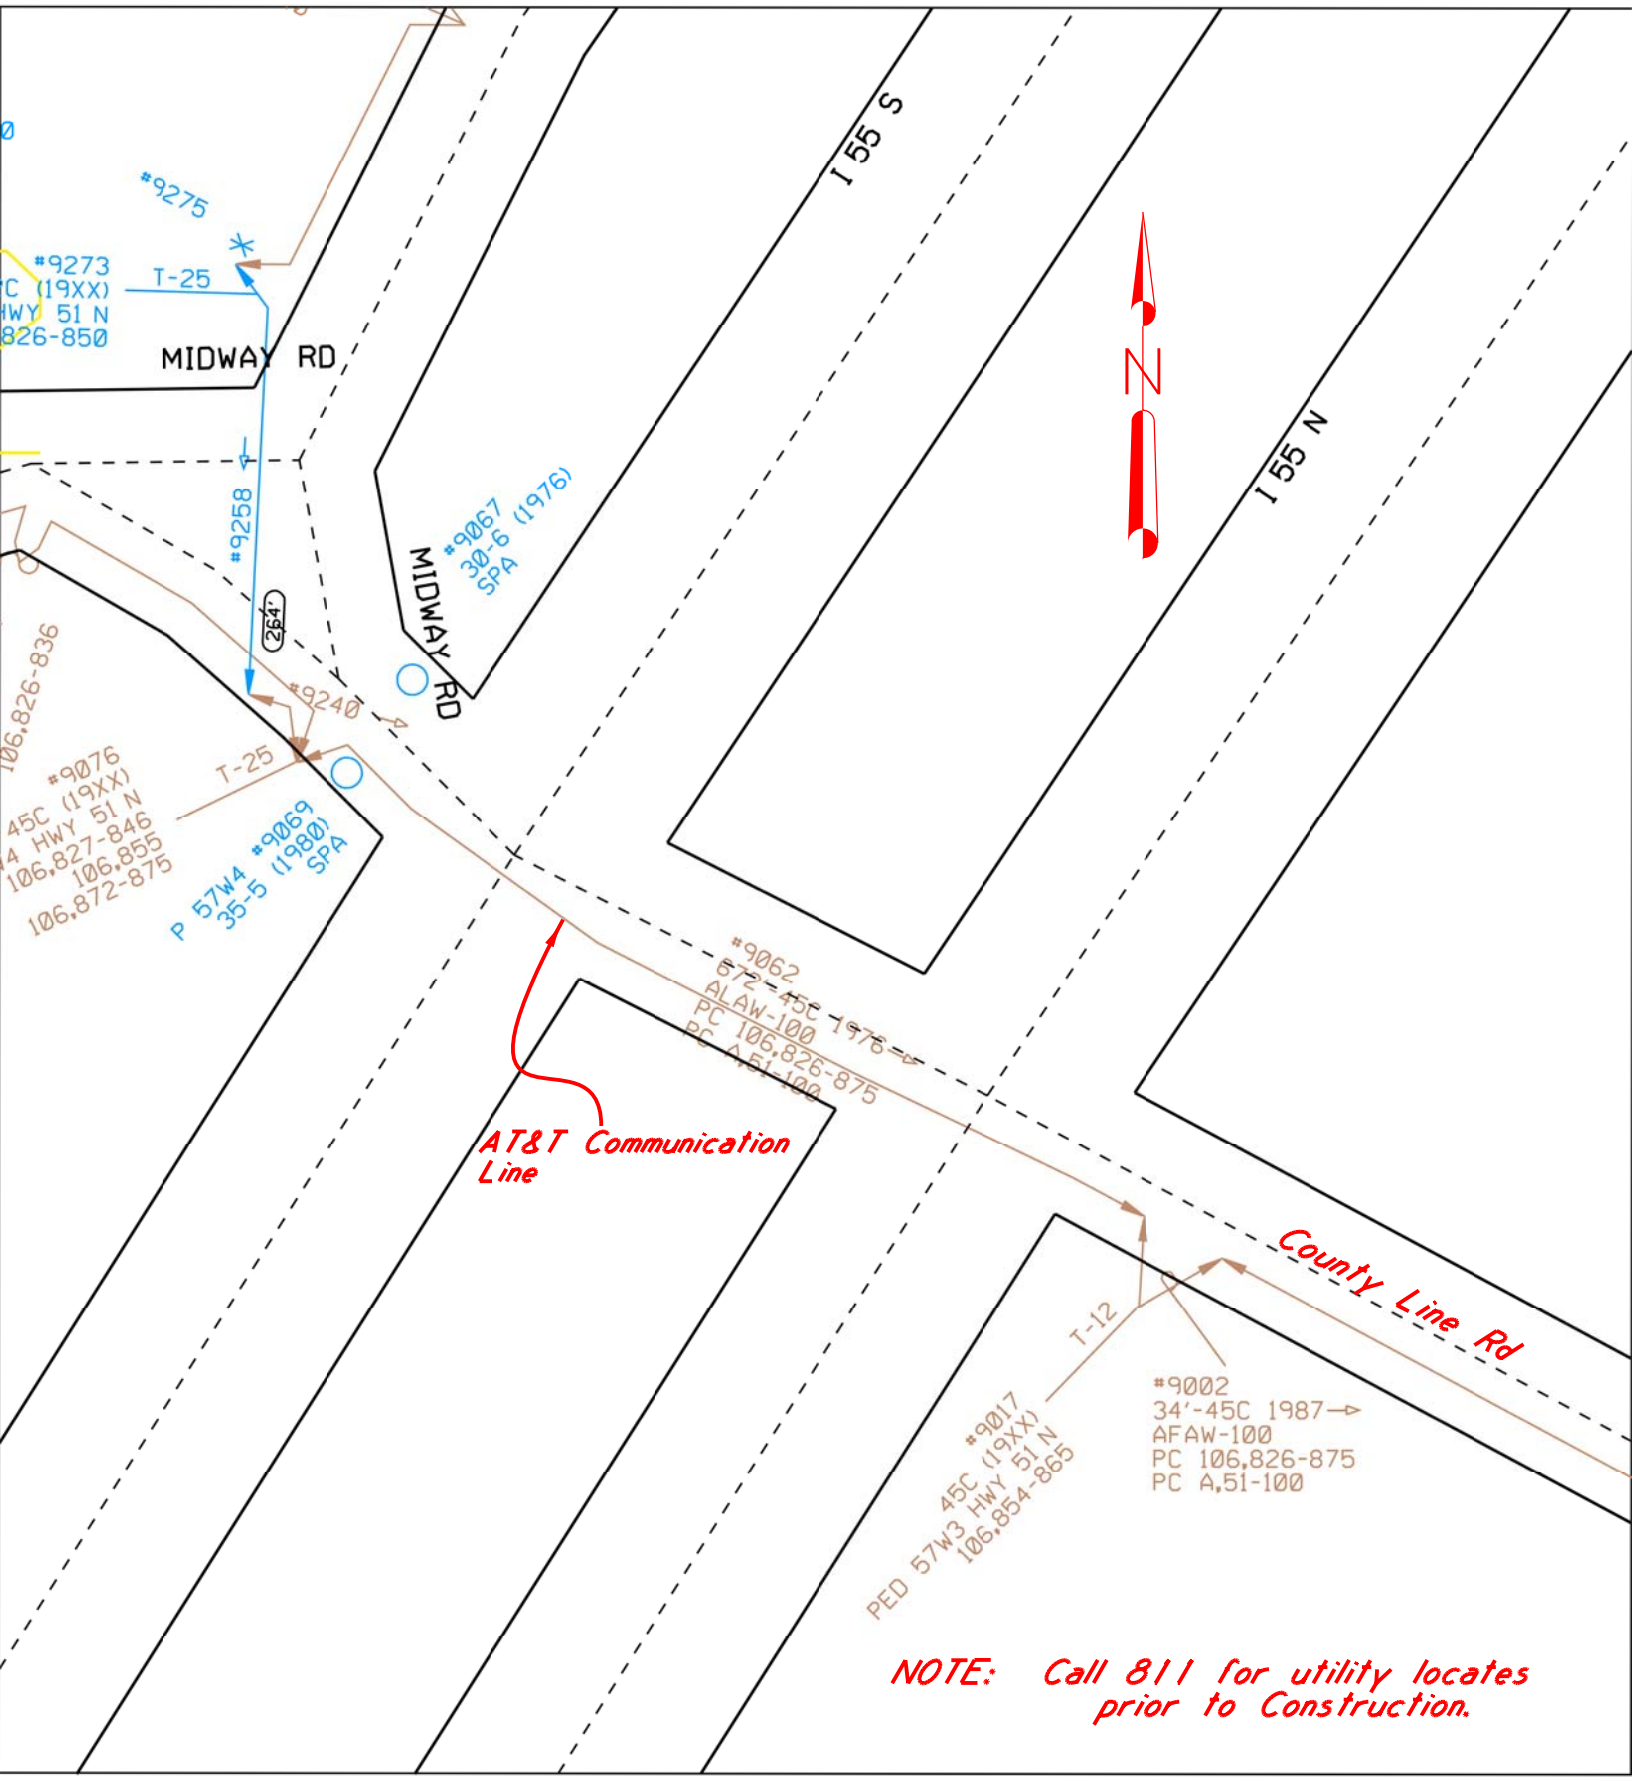
I 55 S
I 55 N
N
MIDWAY RD
MIDWAY RD
#9275
#9273
C (19XX)
HWY 51 N
826-850
T-25
#9258
264'
#9067
30-6 (1976)
SPA
#9240
T-25
106,826-836
#9076
45C (19XX)
4 HWY 51 N
106,827-846
106,855
106,872-875
P 57W4 #9069
35-5 (1980)
SPA
#9062
672-45C 1976
ALAW-100
PC 106,826-875
PC A,51-100
AT&T Communication Line
County Line Rd
T-12
#9017
45C (19XX)
PED 57W3 HWY 51 N
106,854-865
#9002
34'-45C 1987
AFAW-100
PC 106,826-875
PC A,51-100
NOTE: Call 811 for utility locates prior to Construction.